

COMUNE di GROSSETO

Riqualificazione dell'area portuale destinata al settore della pesca professionale
Fraz. Marina di Grosseto

PROPONENTE
Confcooperativa Toscana Sud
Viale Europa n. 59 - Siena

Tecnici progettisti:


Arch. Francesco Mangani
Via Ravel n. 19 - 58100 Grosseto
C.F. MNG FNC 76T22 E202B

Geom. Roberto Steccati
Via G.L. Cadorna n. 20 - 58100 Grosseto
C.F. STCRRT73D25E202G


STRALCIO R.U.C. - SCALA 1:2000
STRALCIO PLANIMETRIA CATASTALE - SCALA 1:2000
PLANIMETRIA GENERALE - SCALA 1:200
SEZIONE - SCALA 1:100

Documento informatico firmato digitalmente. Sostituisce il cartaceo e la firma autografa.


ESTRATTO REGOLAMENTO URBANISTICO COMUNE DI GROSSETO - SCALA 1:2000

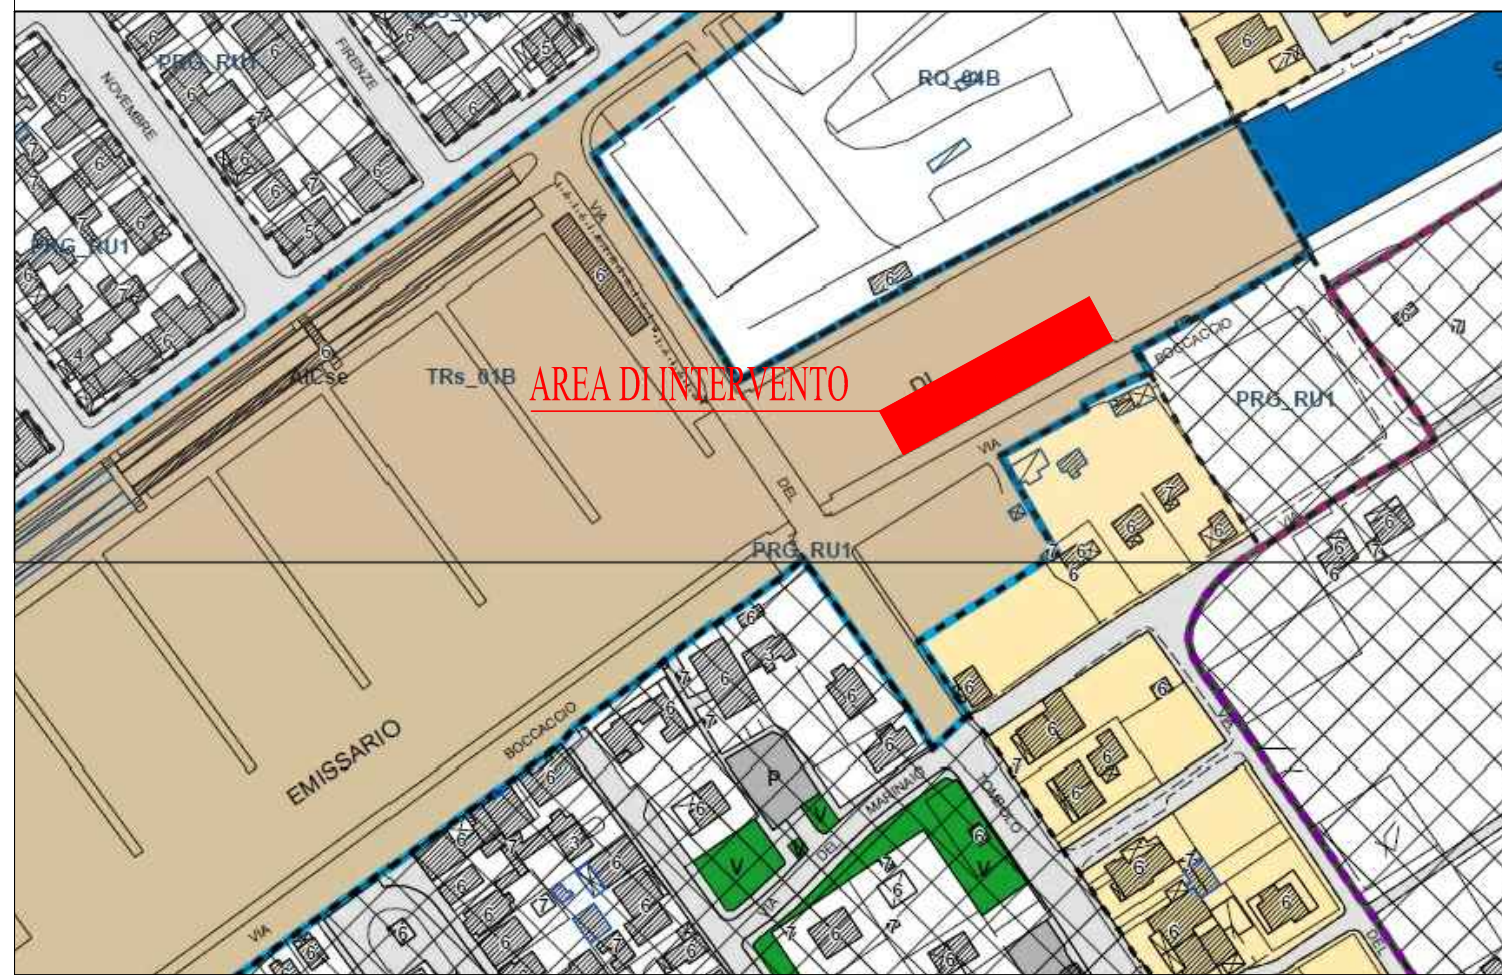

ESTRATTO MAPPA CATASTALE FOGLIO 128 COMUNE DI GROSSETO - SCALA 1:4000

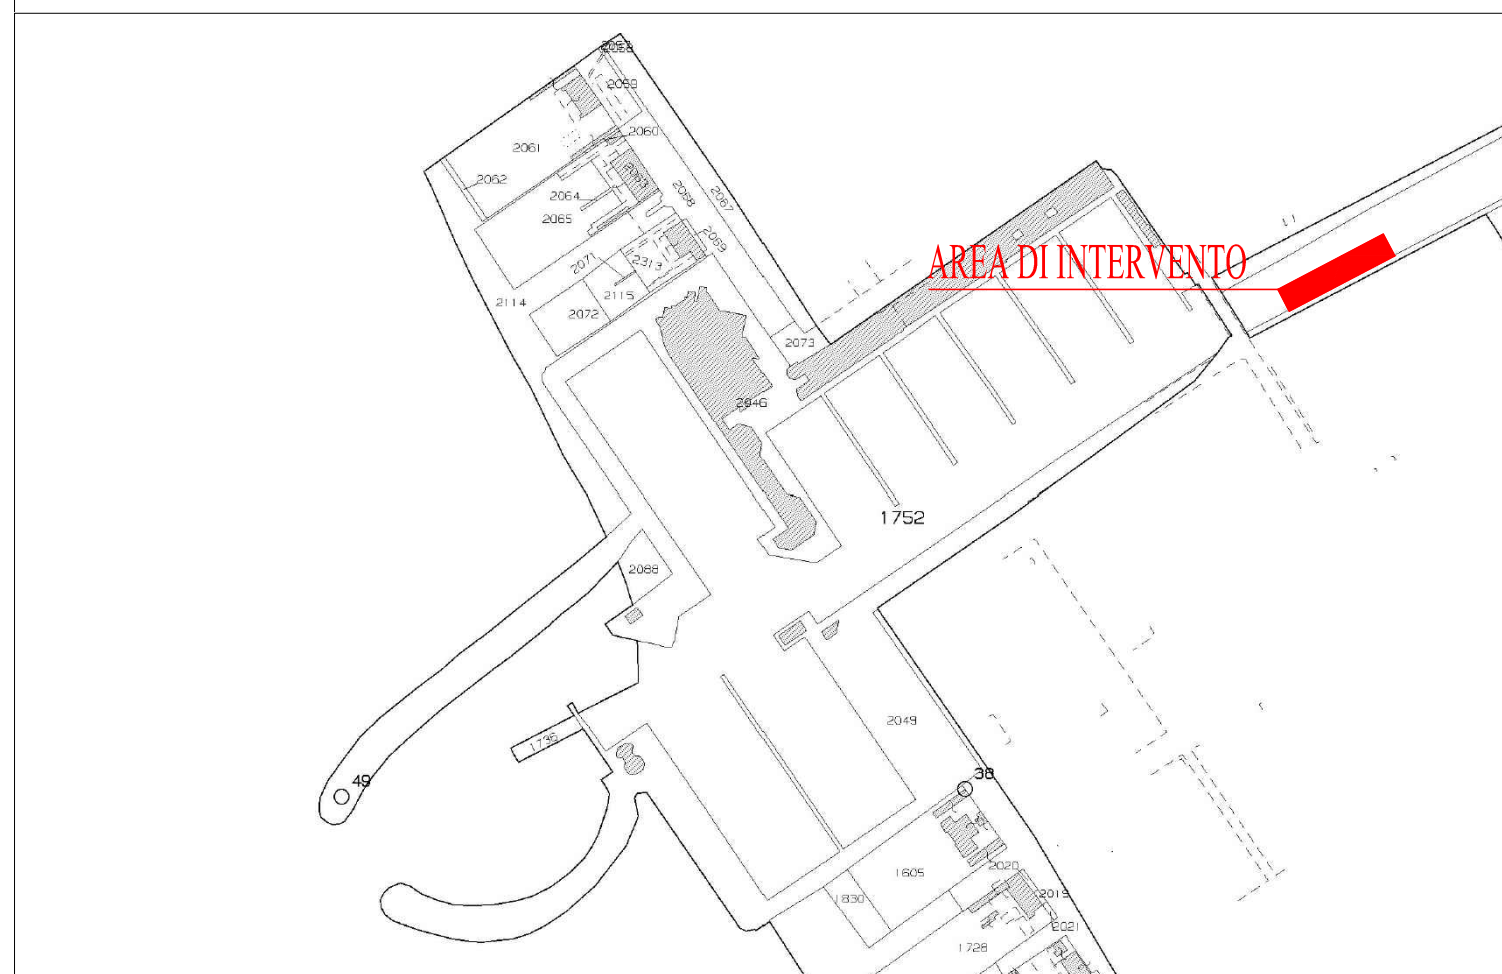

PLANIMETRIA GENERALE - SCALA 1:200

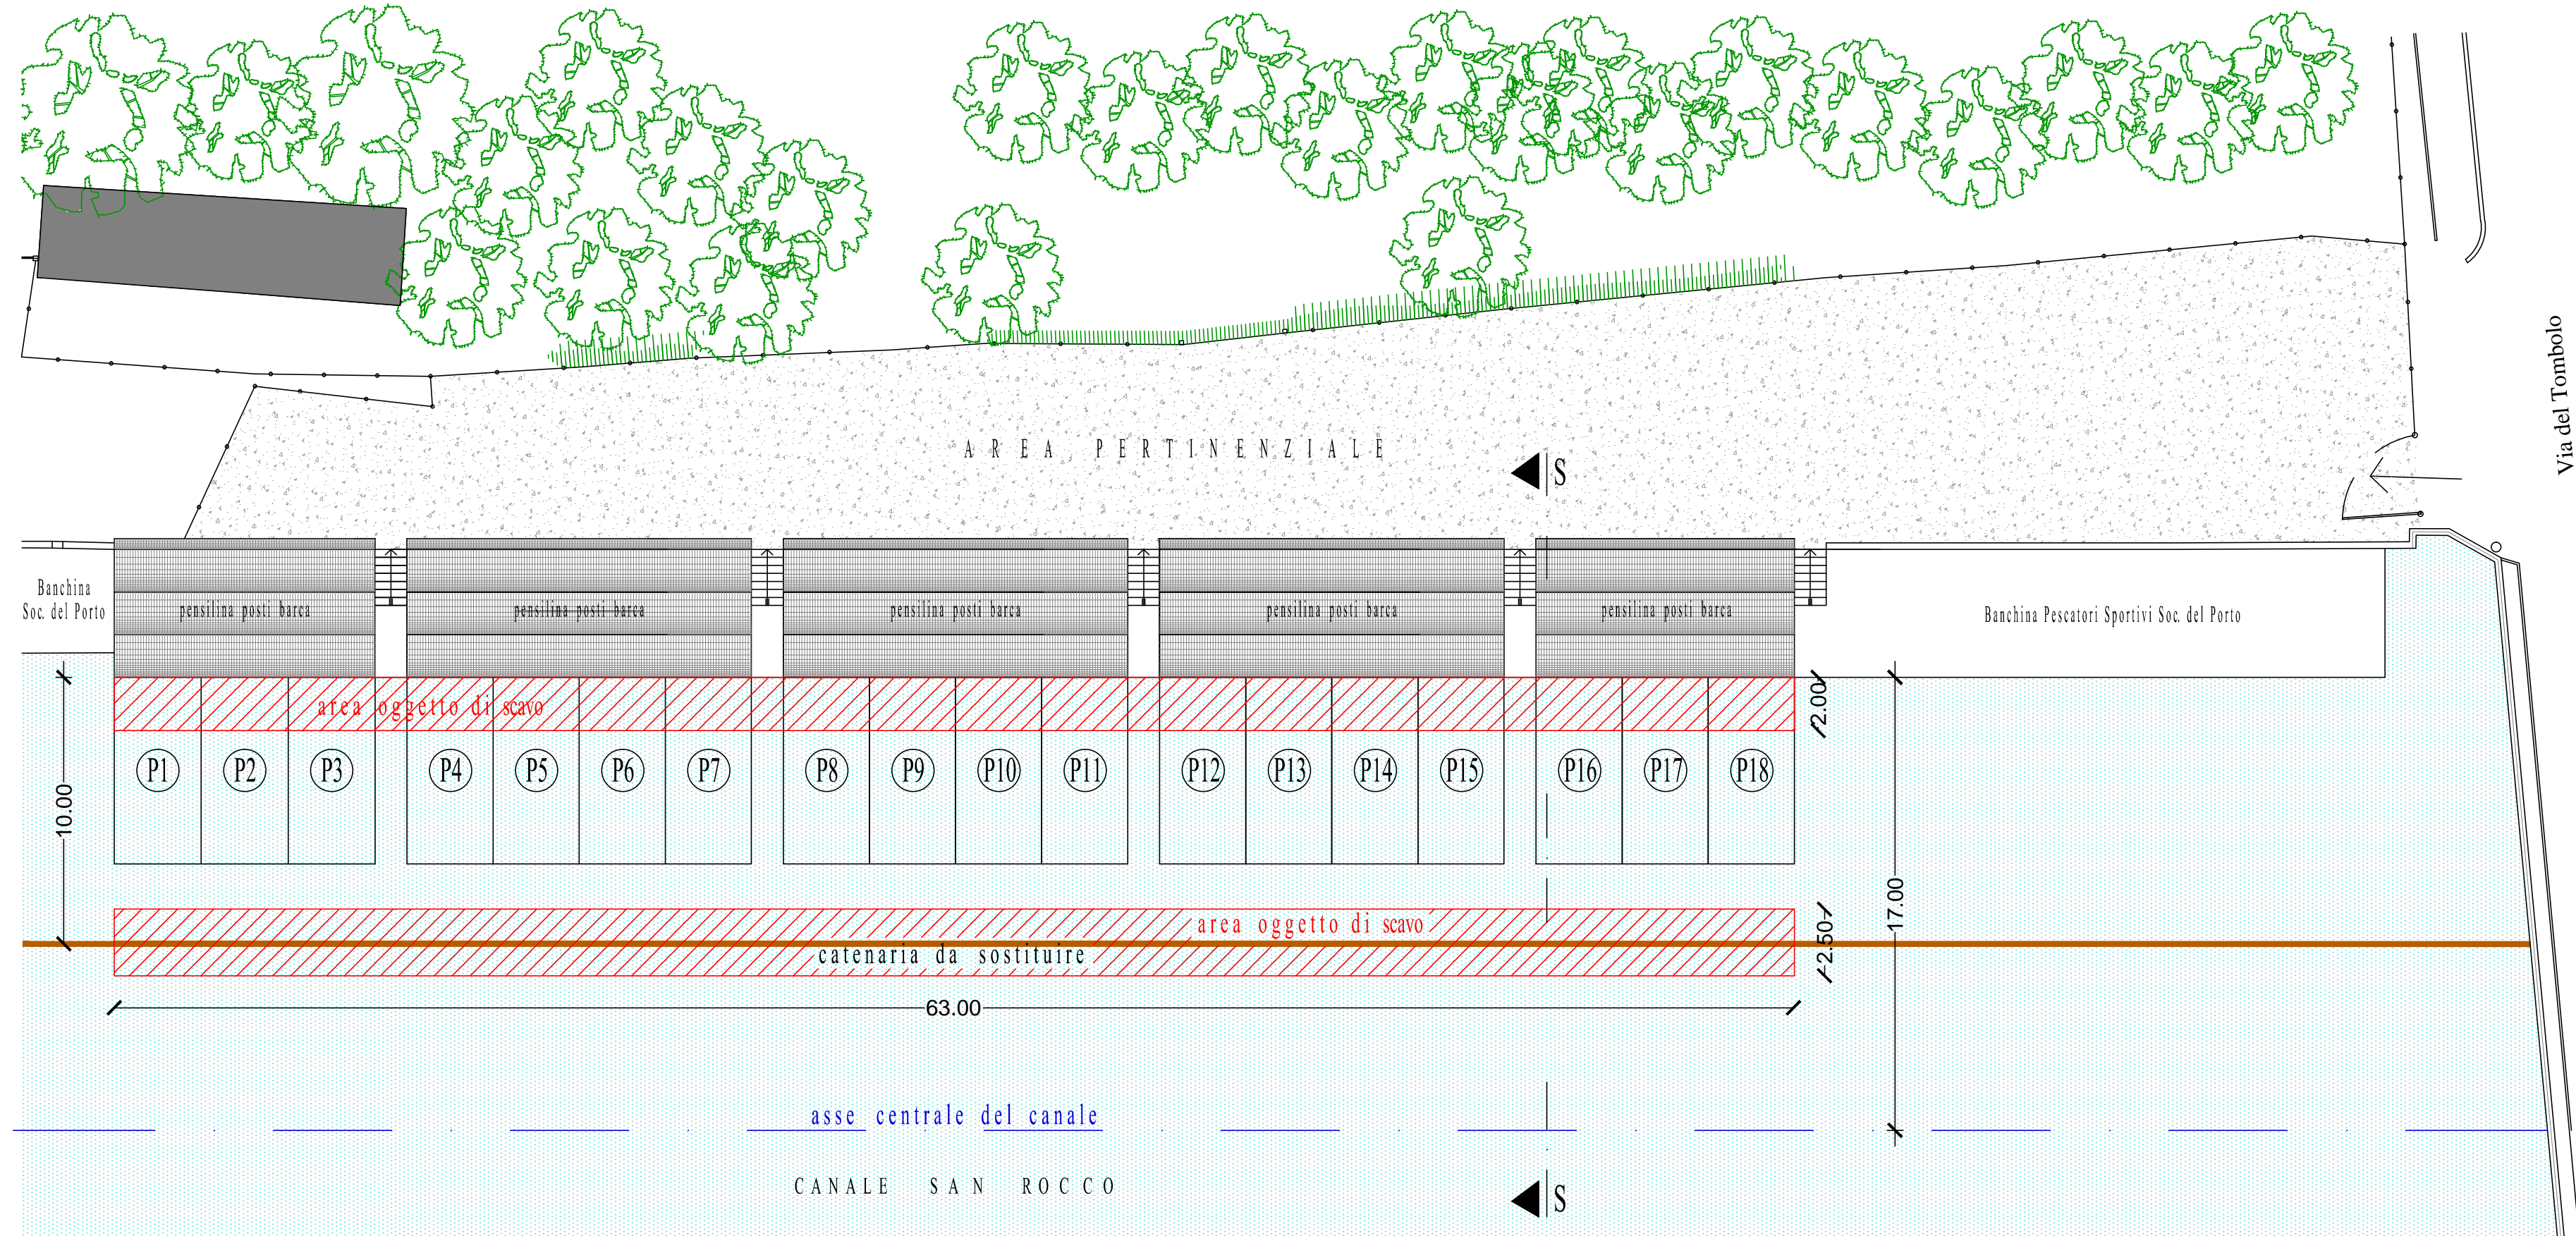

SEZIONE SS - SCALA 1:100

